


Спецификация на слуховое окно ОС-2

Марка, Поз	Обозначение	Наименование	Кол.	Объем ед, м ³	Примечания
	ГОСТ 24454-80	Кружальная доска	1	0,018	0,018
	ГОСТ 24454-80	Кружальная обвязка	1	0,024	0,024
	ГОСТ 24454-80	Ригель брус 60x100 L=1400	2	0,008	0,016
	ГОСТ 24454-80	Доска обшивки 32x150 L _{ср} =1285 мм	27	—	0,171
	ГОСТ 24454-80	Жалюзи доска 10x115 L _{об} =4000	20	—	0,005
	ГОСТ 24454-80	Оконный блок	1	0,011	0,011

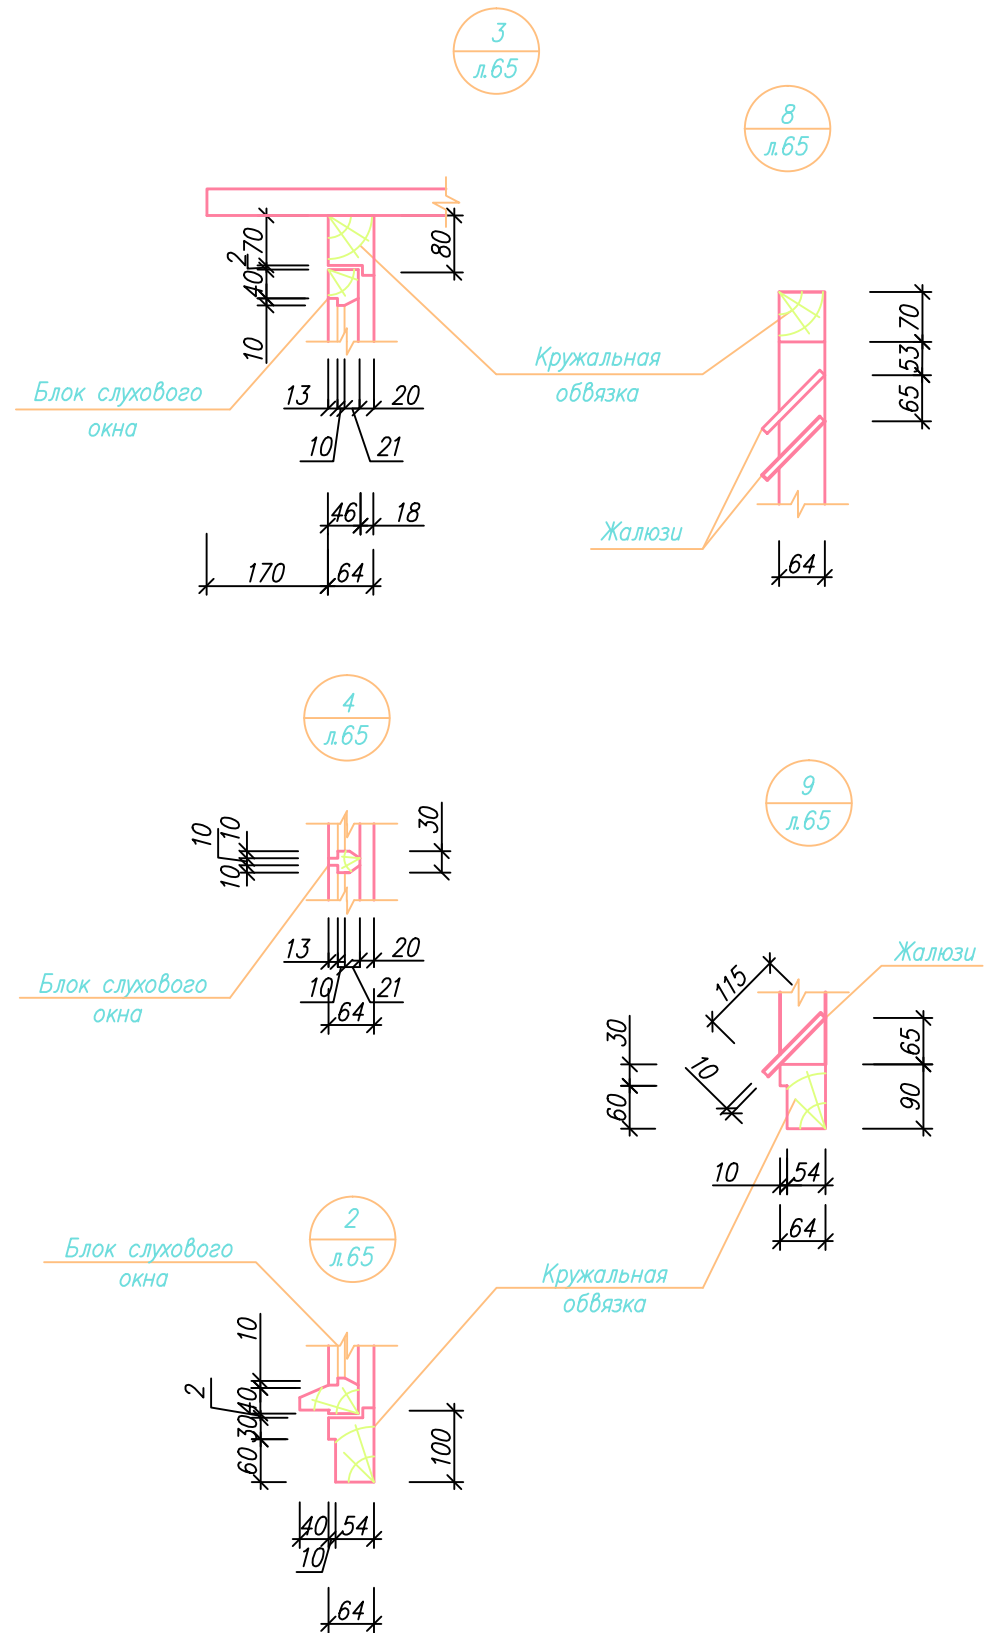

- Для остекления слухового окна применять стекло толщиной 2 мм. Площадь стекла – 0,4 м²
- Гвозди для крепления деревянных элементов принимать по ГОСТ 4028-63.

						07/27-2-АС.1				
						Комплекс общежитий квартирного типа в г. Микунь Республики Коми				
Изм.	Кол.уч	Лист	N док	Подпись	Дата					
						II очередь строительства I пусковой комплекс 40 кв. жилой дом		Стадия РП	Лист 66	Листов
ГИП	Смирнов					Спецификация на слуховое окно ОС-2. Узлы 2, 3, 4, 8, 9		ООО "Газстройпроект"		
Глав. спец	Кривовяз									
Рук. группы	Гусева									
Разработал	Рассохина									
Н. контр.	Смирнов									