
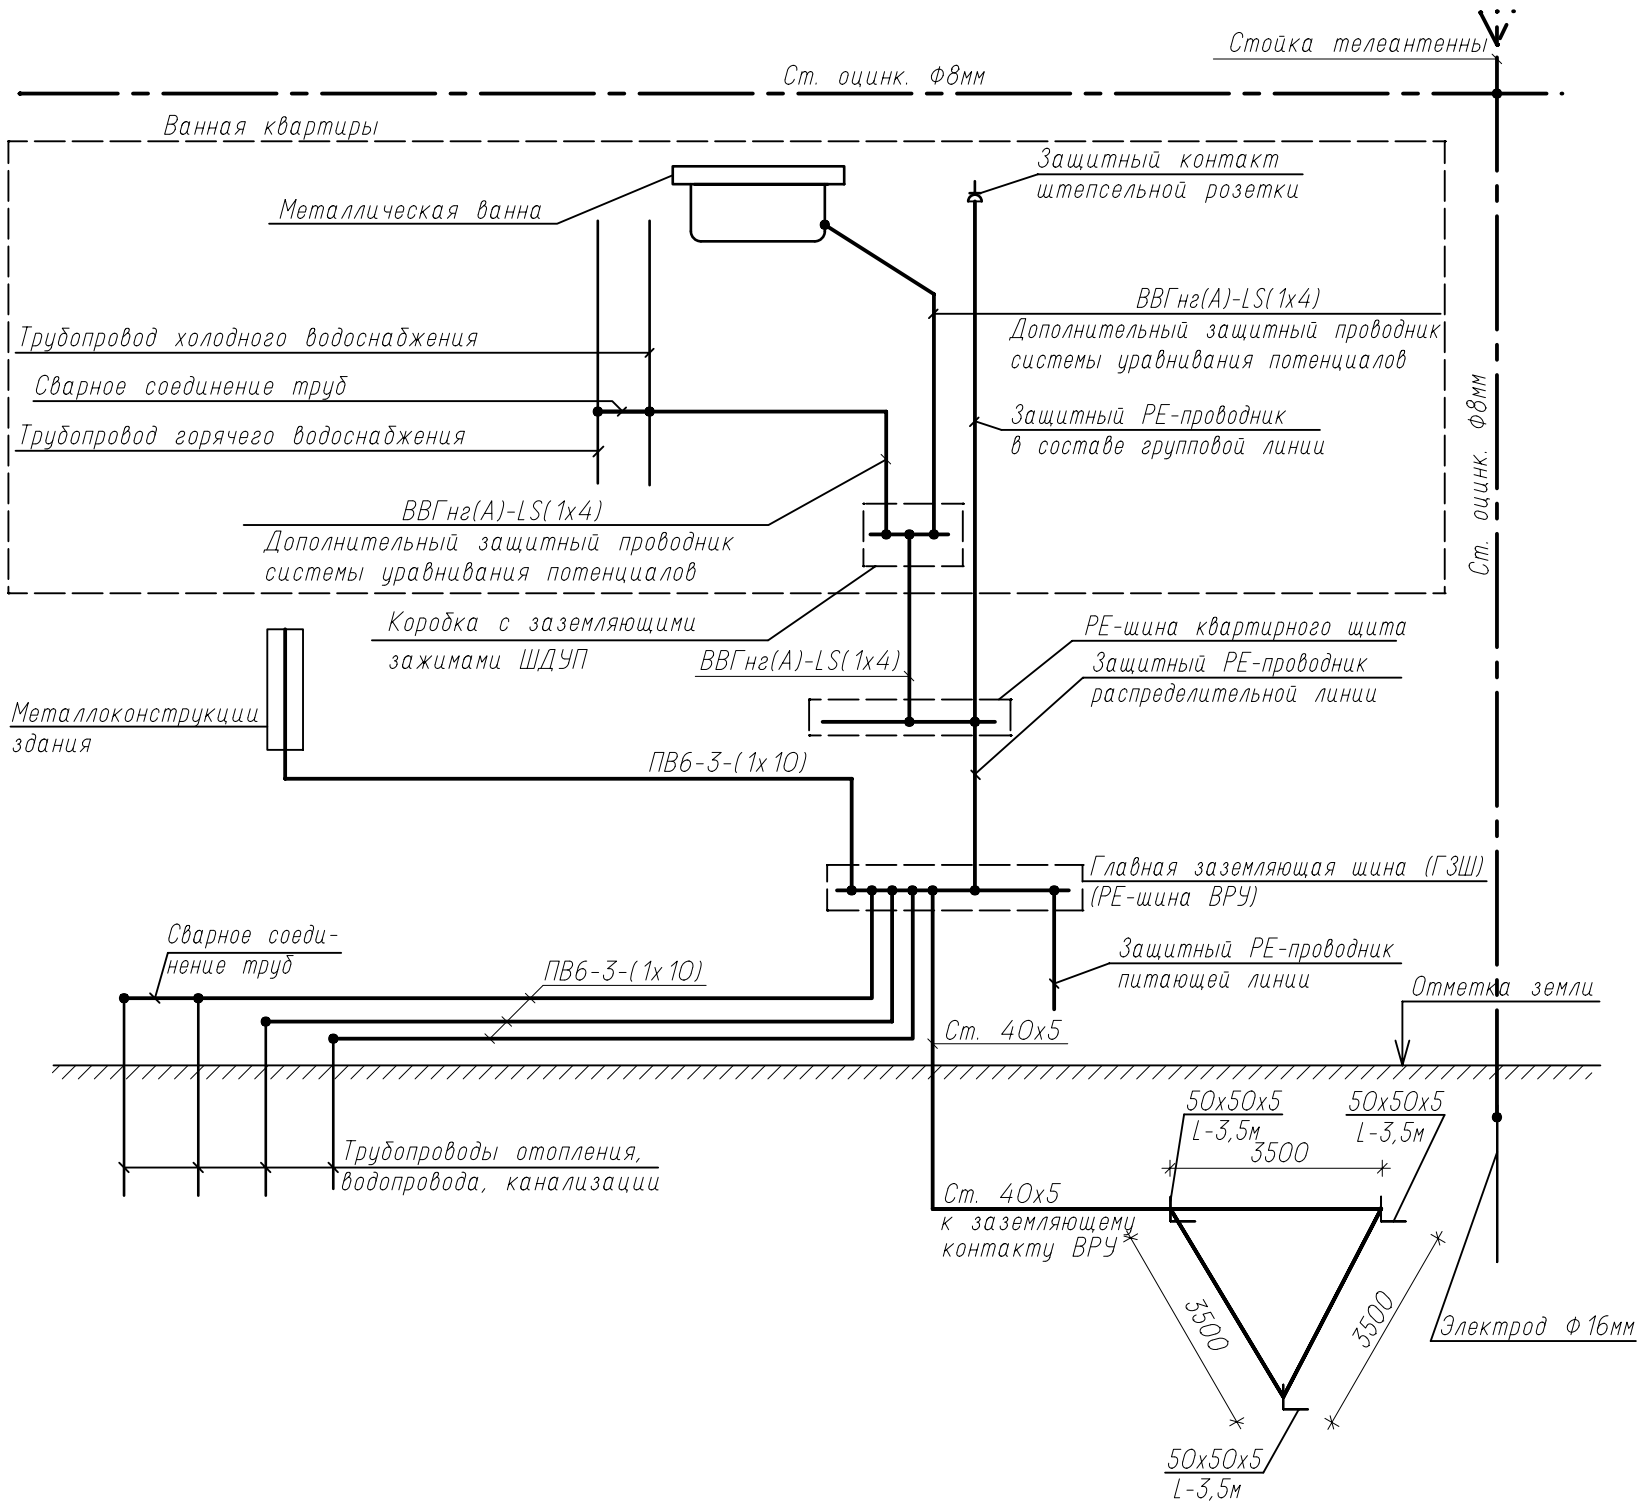


Инв. № подл.	Подп. и дата	Взам. инв. №

Электростановка: расчетный ток (А), мощность (кВт)	
Данные питающей цепи, кабель (провод), марка, сечение, длина	
Вводная панель	Тип вводного автомата, In (А)
	Прибор учета, тип, напряжение, рабочий ток
Распределительная панель	Электростановка: расчетный ток (А), мощность (кВт)
	Аппарат отходящей линии. УЗО, тип, In (А), дифференциальный ток утечки, мА или Автоматический выключатель, In расцепителя
Отходящая линия	Номер распределительной или групповой сети Мощность кВт, Ток А, Длина м, Момент кВт*м, Падение напряжения %
Условное обозначение на плане	
Электроприемник	
	Рр, кВт
	Ip, А
	Потребитель

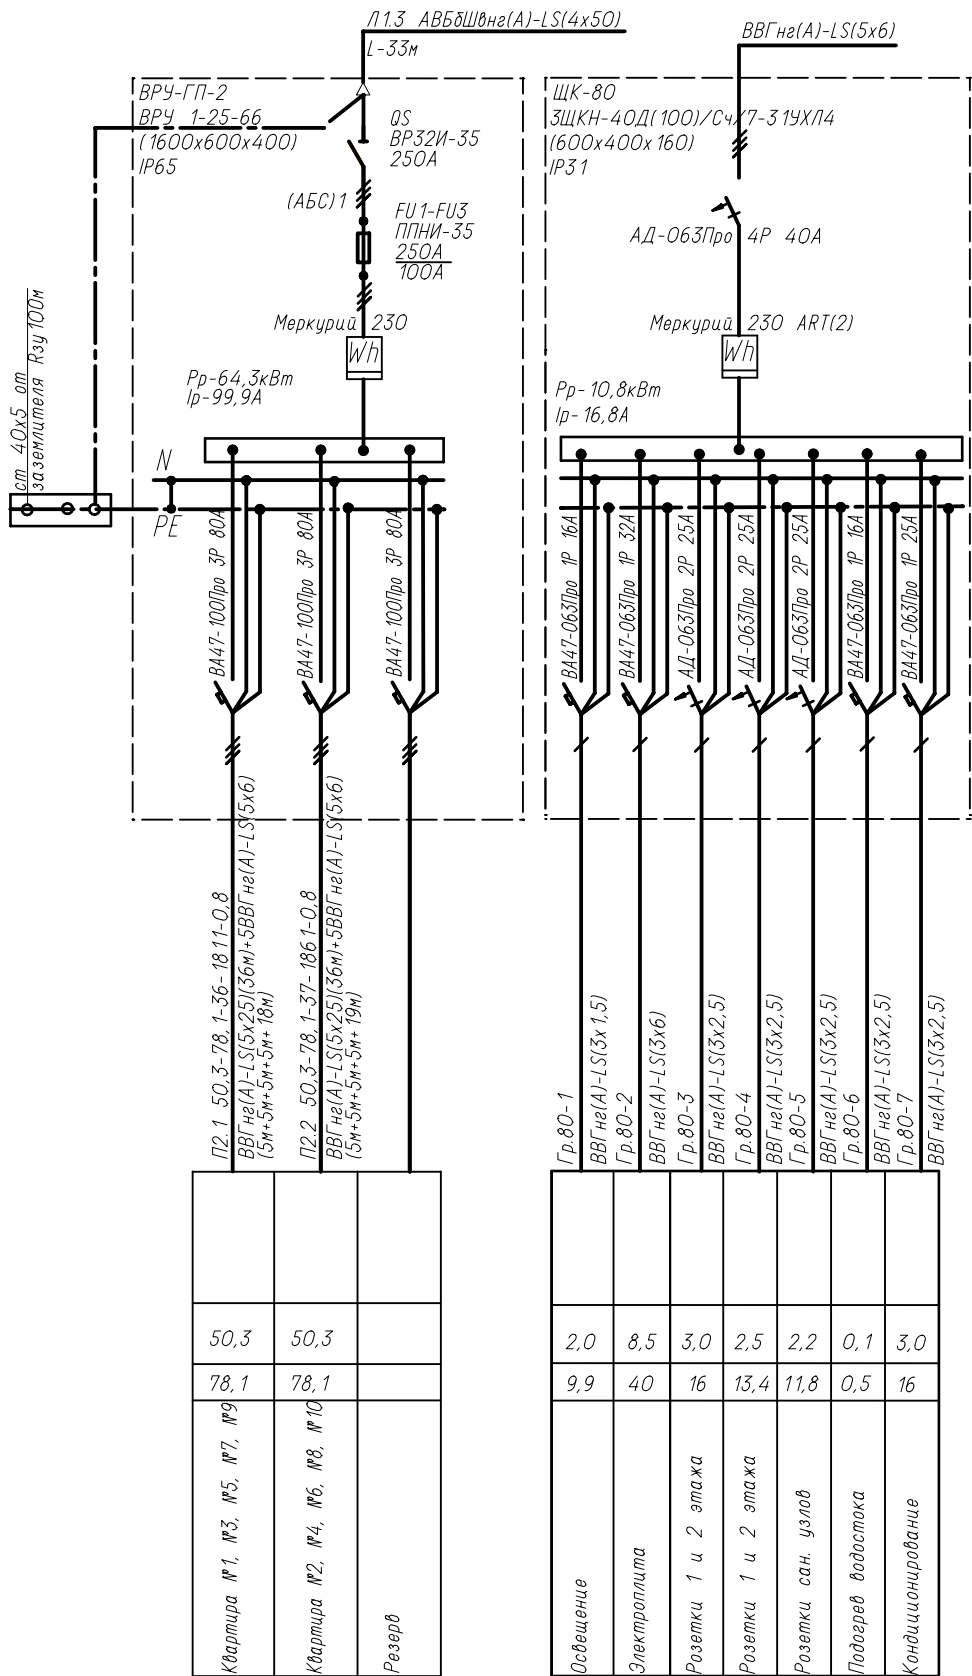

Данный лист смотреть совместно с л.2 раздела 475-14-00-ЭС.

475-14-02-ЭМ.30					
Комплексное освоение территории в целях жилищного строительства на земельных участках с кадастровыми номерами 72:17:1307009:32; 72:17:1307009:33; 72:17:1307009:34; 72:17:1307009:35, расположенных по адресу: Тюменская обл., р-н Тюменский, д.Патрушева; Тюменская область, Тюменский район, д.Патрушева					
Изм.	Колуч	Лист	№ док.	Подп.	Дата
Разработал	Е.Козлова				12.14
Разработал	В.Южаков				12.14
Проверил	В.Южаков				12.14
ГИП	А.Рудкина				12.14
Директор	М.Сакевич				12.14
Н.контроль	Е.Козлова				12.14
ГП-2 (I этап строительства)					Стадия
Принципиальные схемы ЭС					Лист
Проектный институт Тюменский стройпроектсервис					Листов